



Verhardingen
Schaal 1:200

Verhardingen
Schaal 1:200

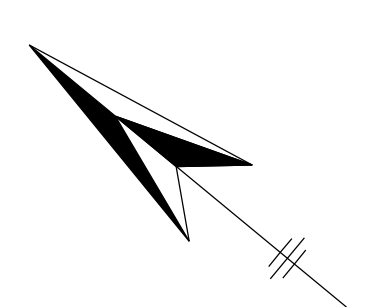

Detail 01


Haaksparkeren
Schaal 1:50

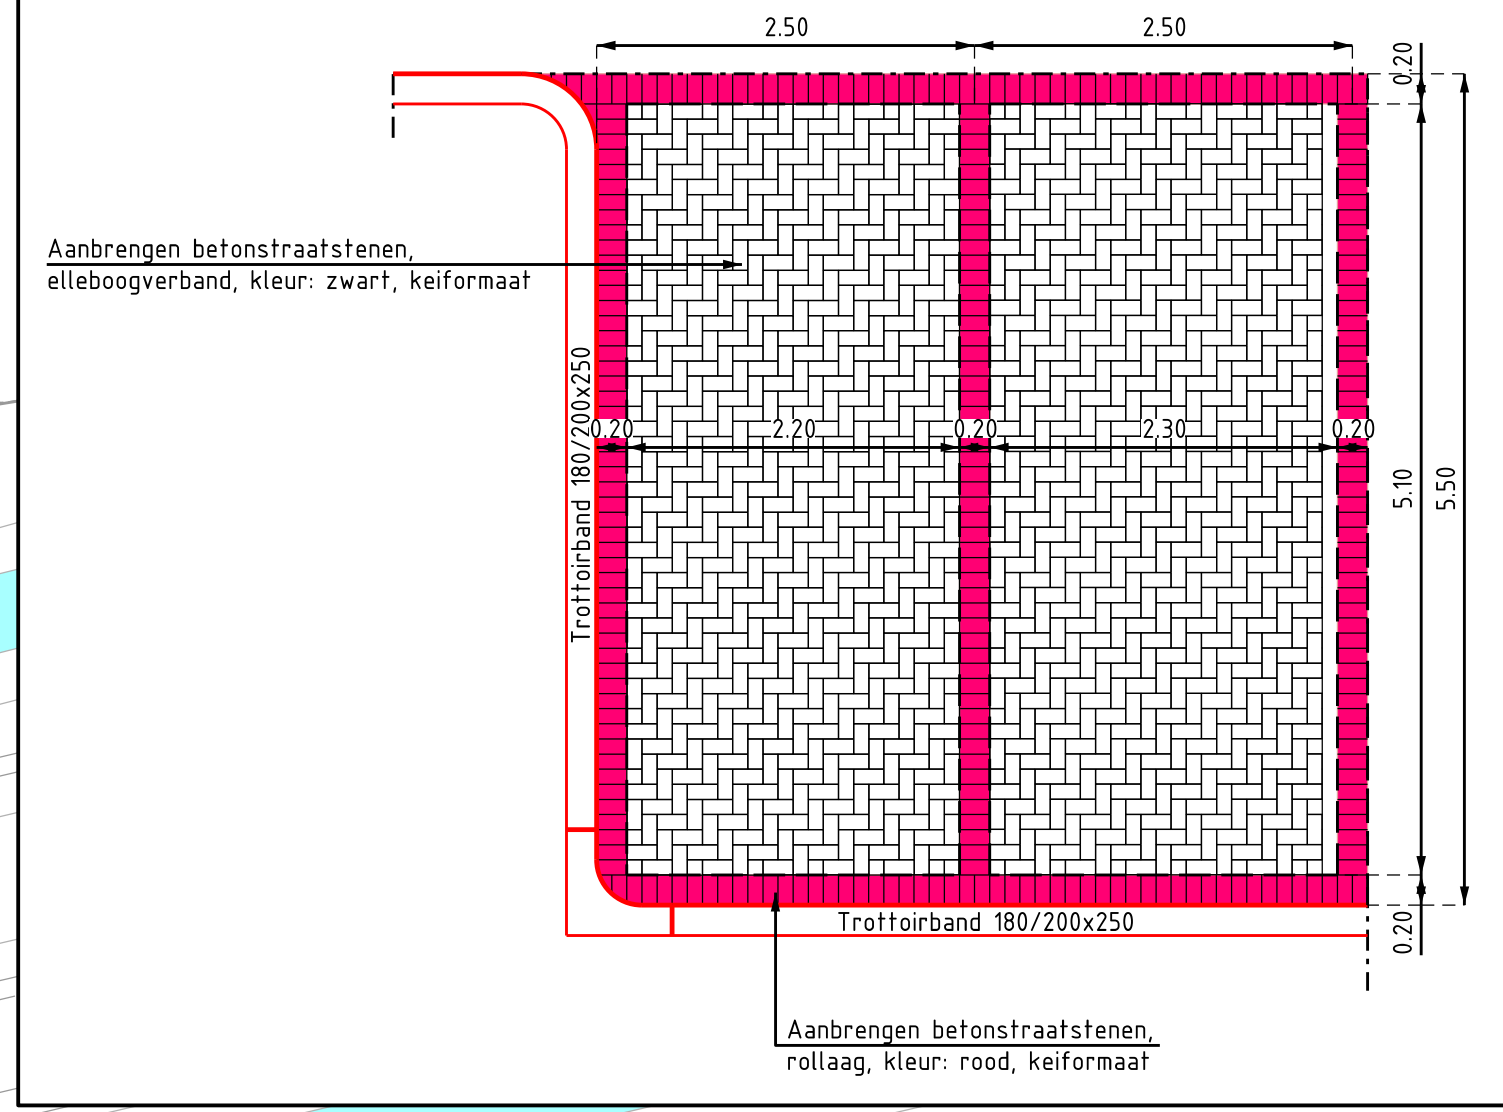

Principedetail 04


Kantopsluiting rijbaan bij groenst
Schaal 1 : 10

T=44.1-band, 100/200-250mm

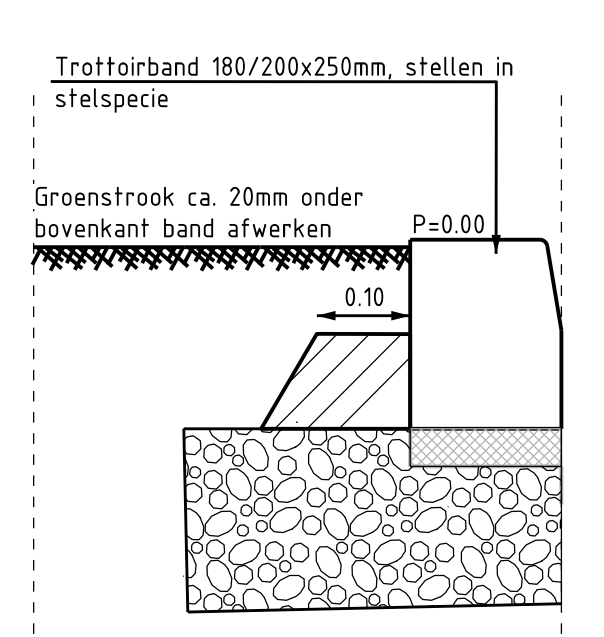

Principedetail 05


Kantopsluiting rijbaan bij groens
Schaal 1 : 10

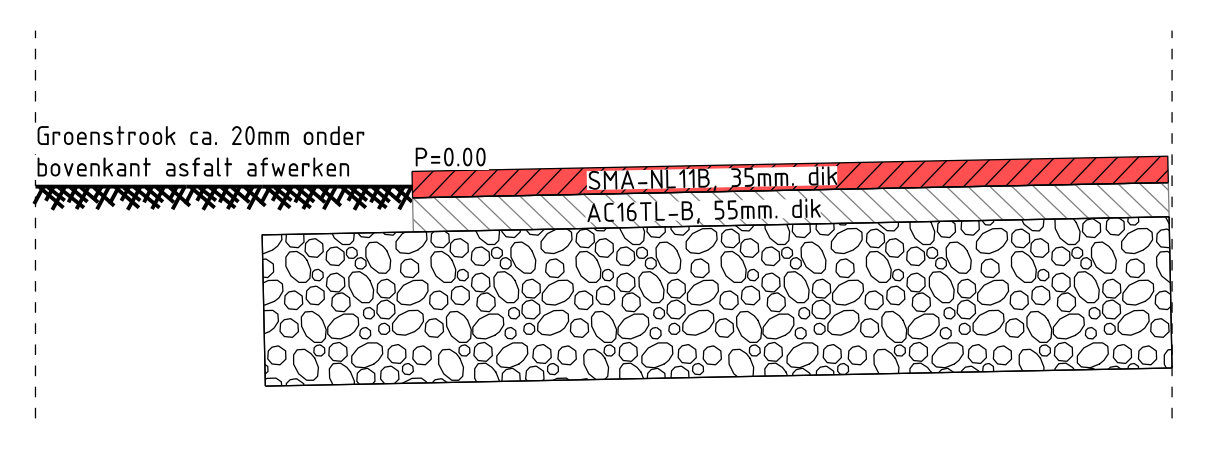

Opbouw 03

Opbouw fietspad, volledige constructie


0.00 = M.V.
DEKLAAG

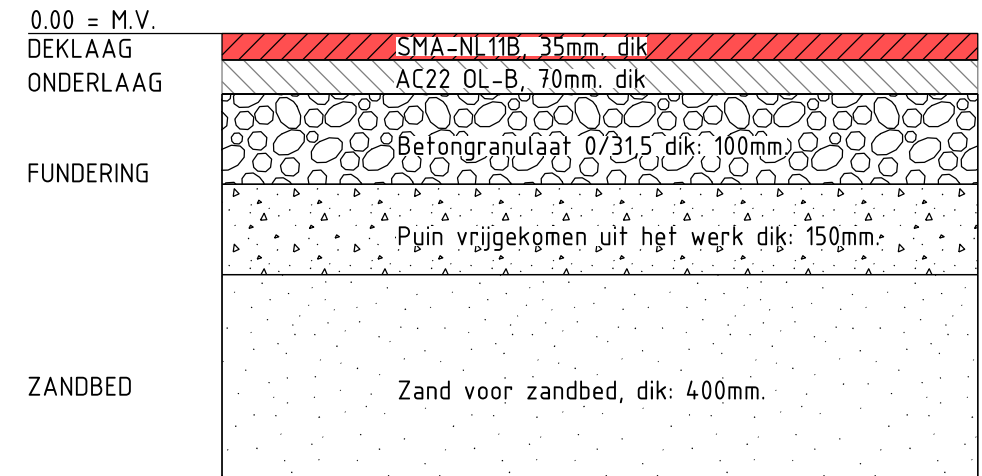

Opbouw 04

Opbouw trottoir

0.00 = M.V.	
VECOLLADING	

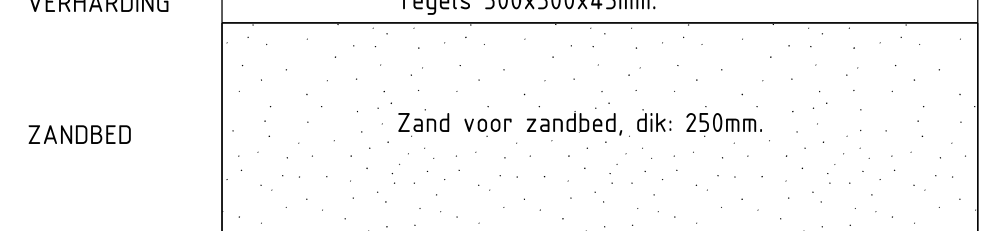

Opbouw 05

Opbouw inritconstructie


0.00 = M.V.



Opbouw 05

Opbouw 07
Opbouw rijbaan met elementenverharding op bestaande fundering

0.00 = M.V.

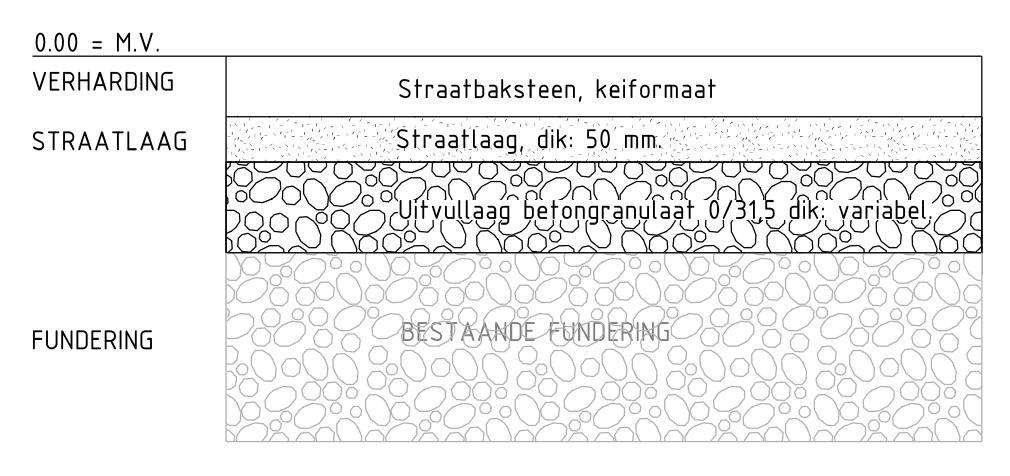
Opbouw 08

Opbouw nieuwe rijbaan met elementenverharding


0.00 = M.V.	
VEEDHADDING	











LEGENDA (ONDERGROND/TOPOGRAFIE)

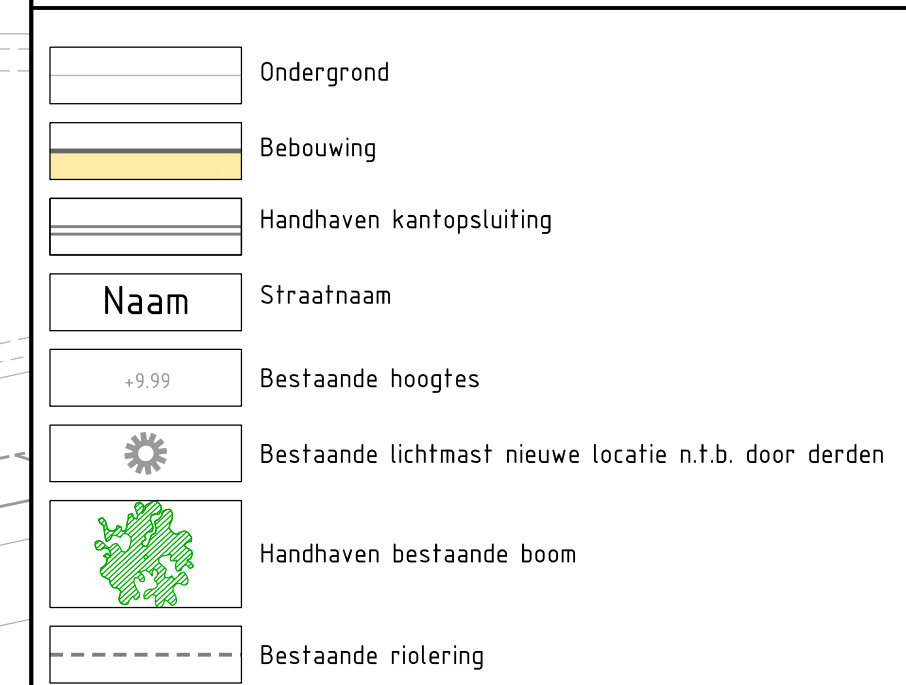

LEGENDA (KLIC)

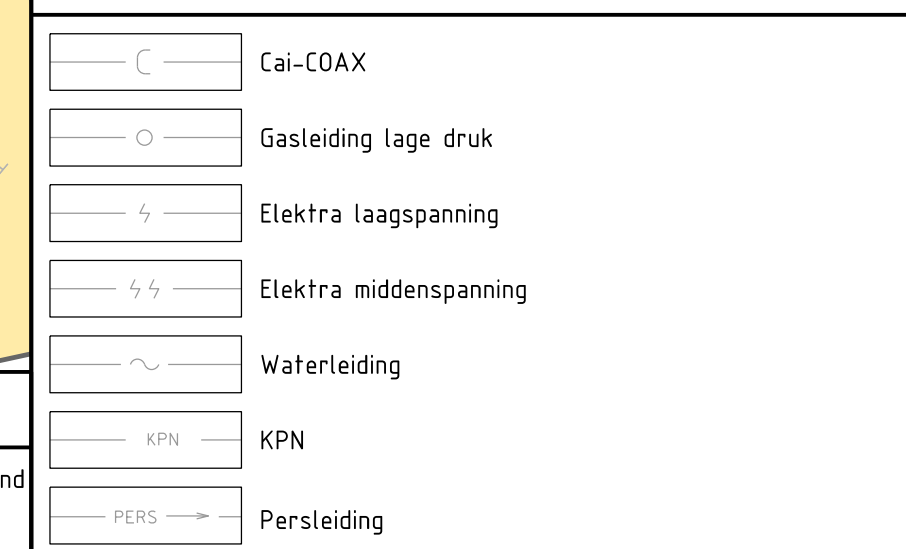

LEGENDA (NIEUWE VERHARDING)

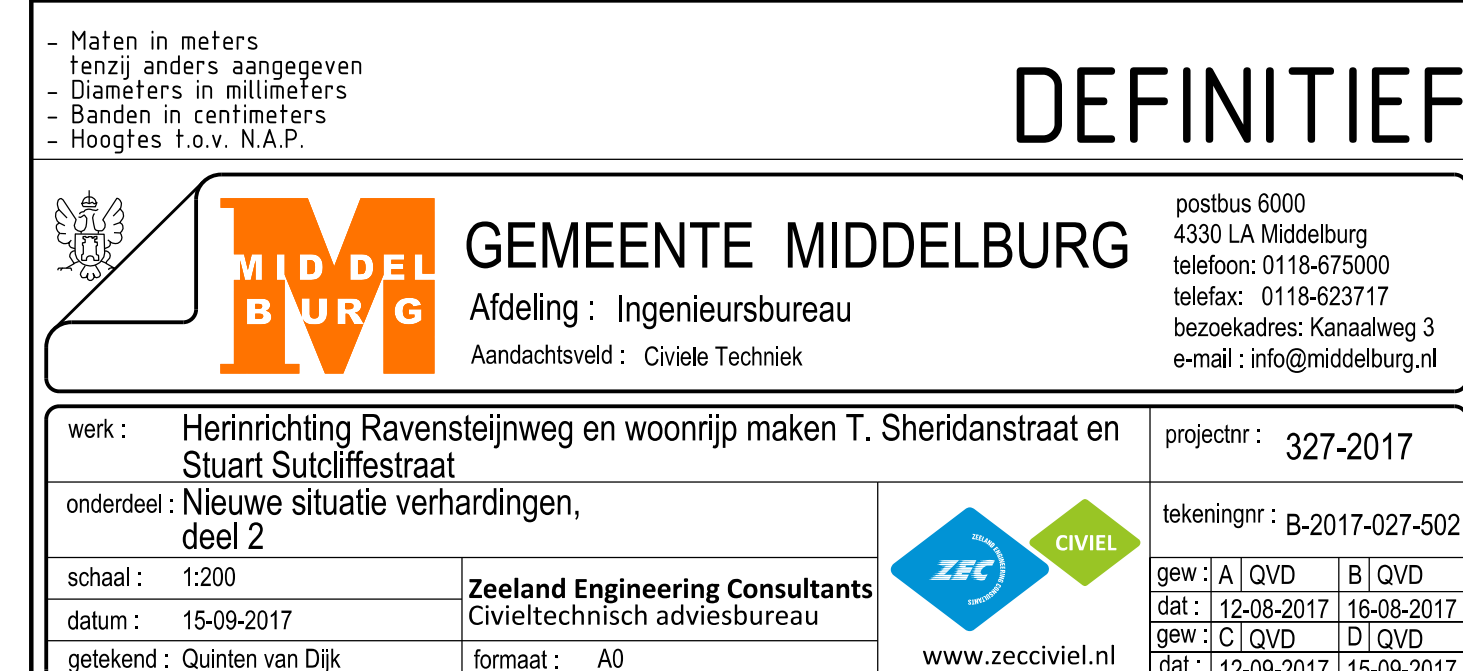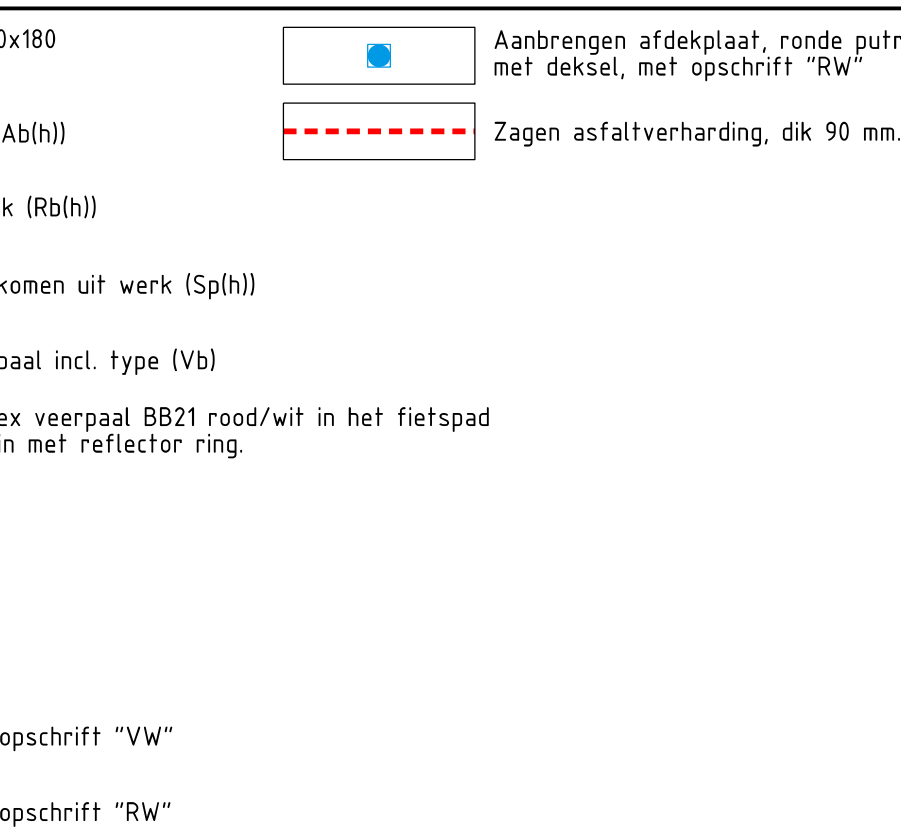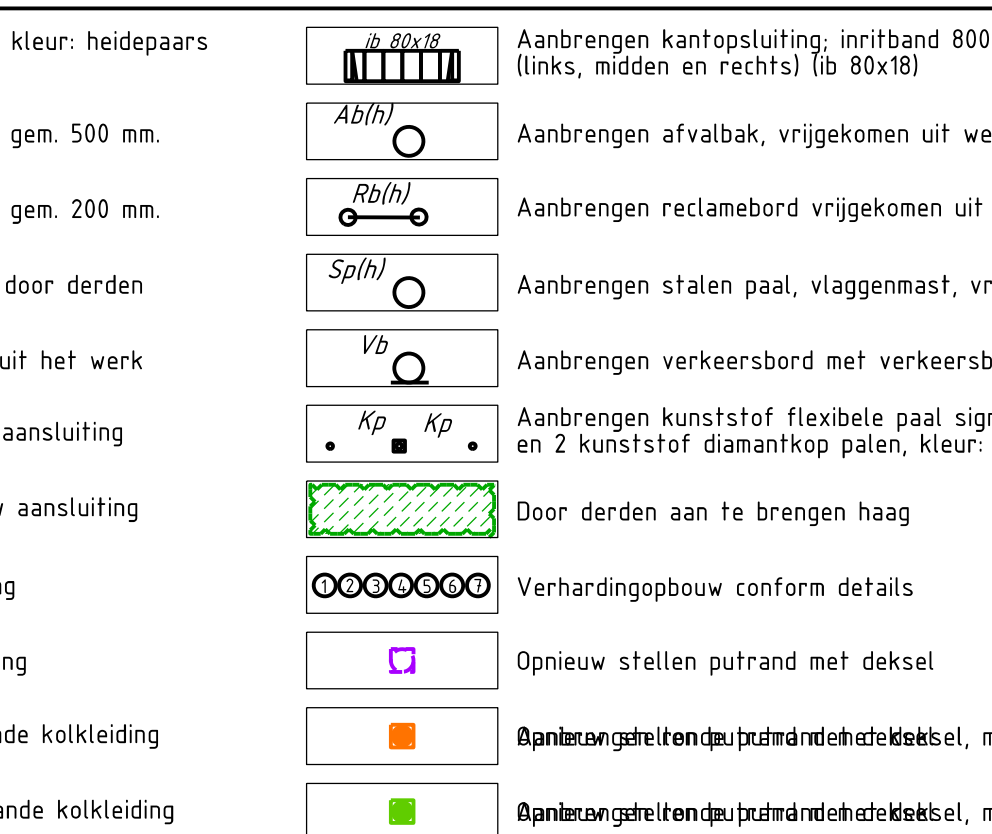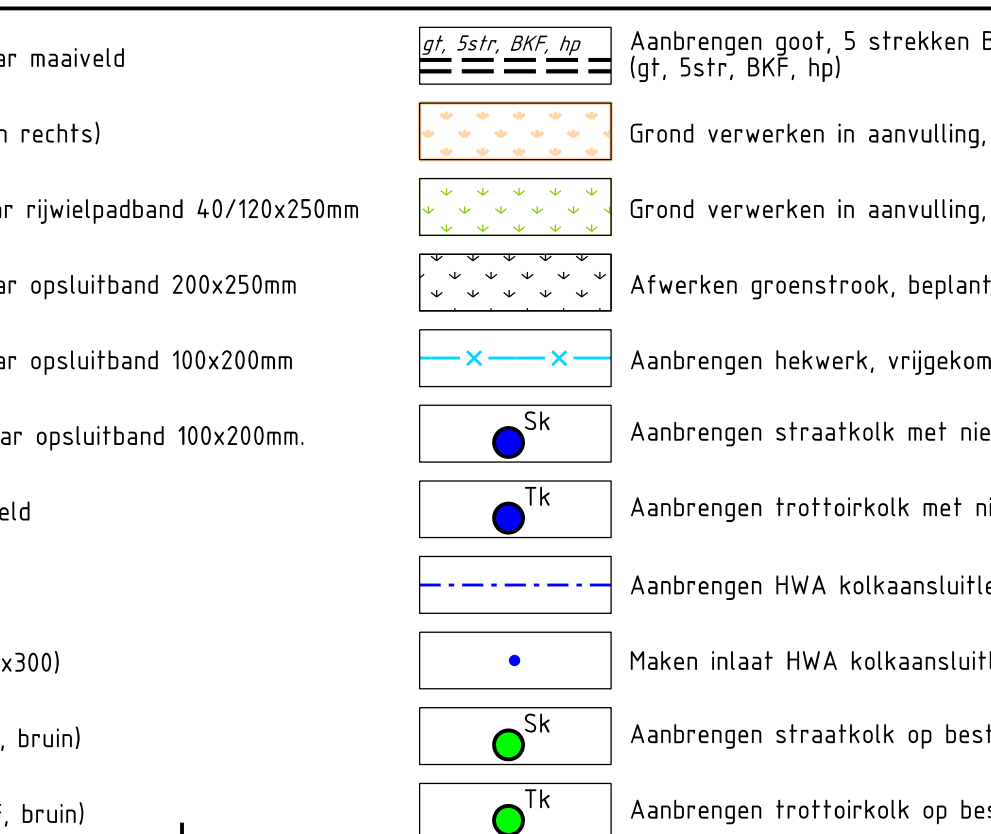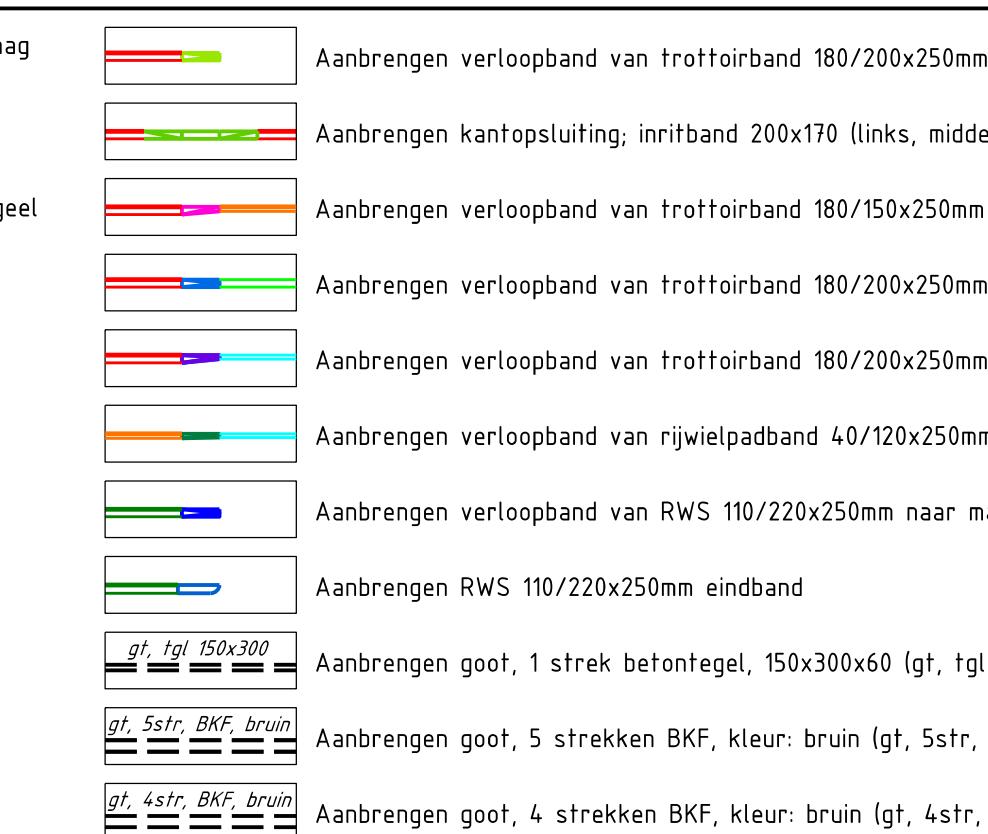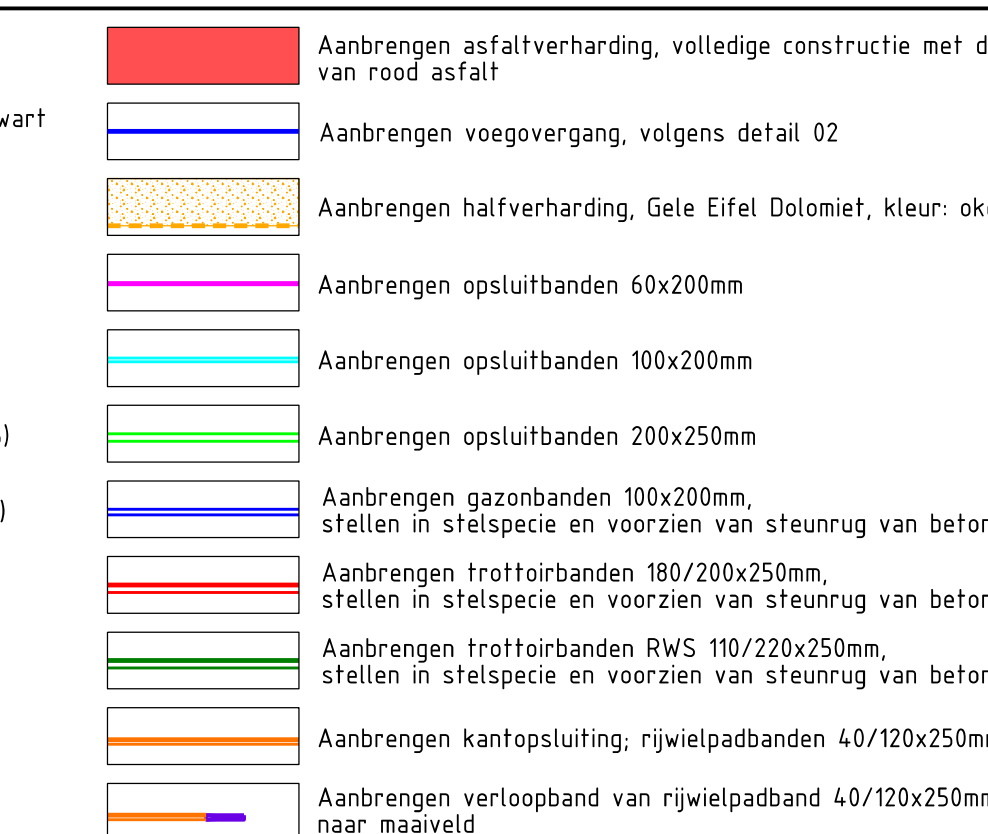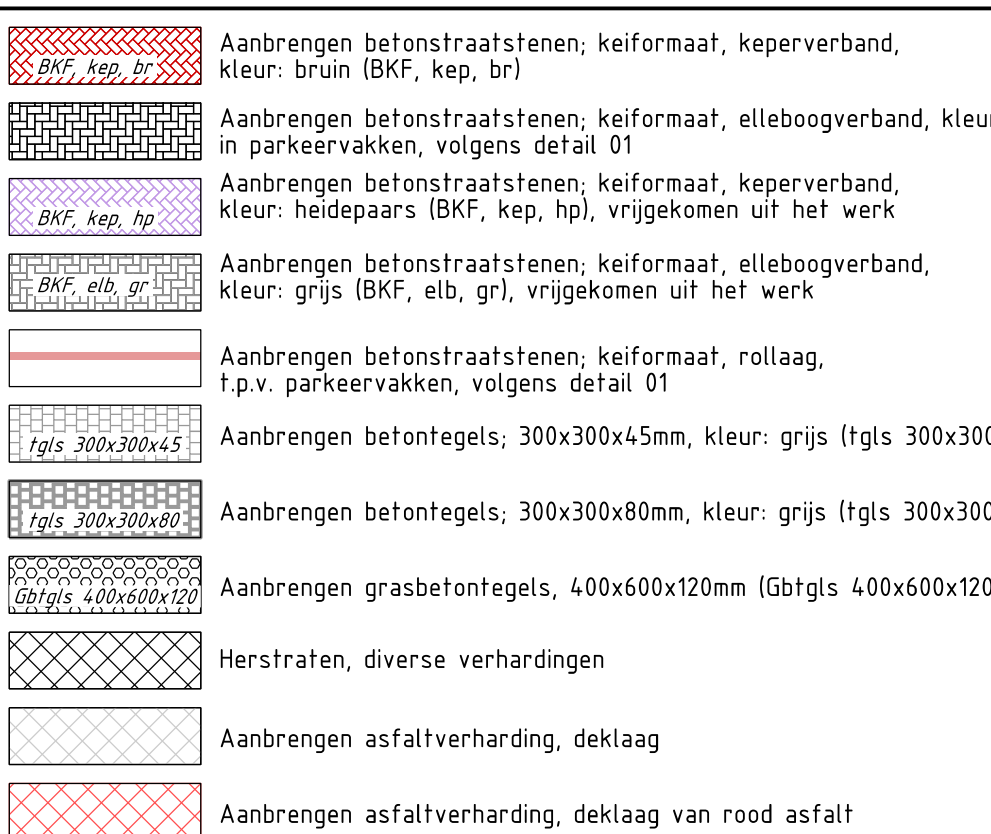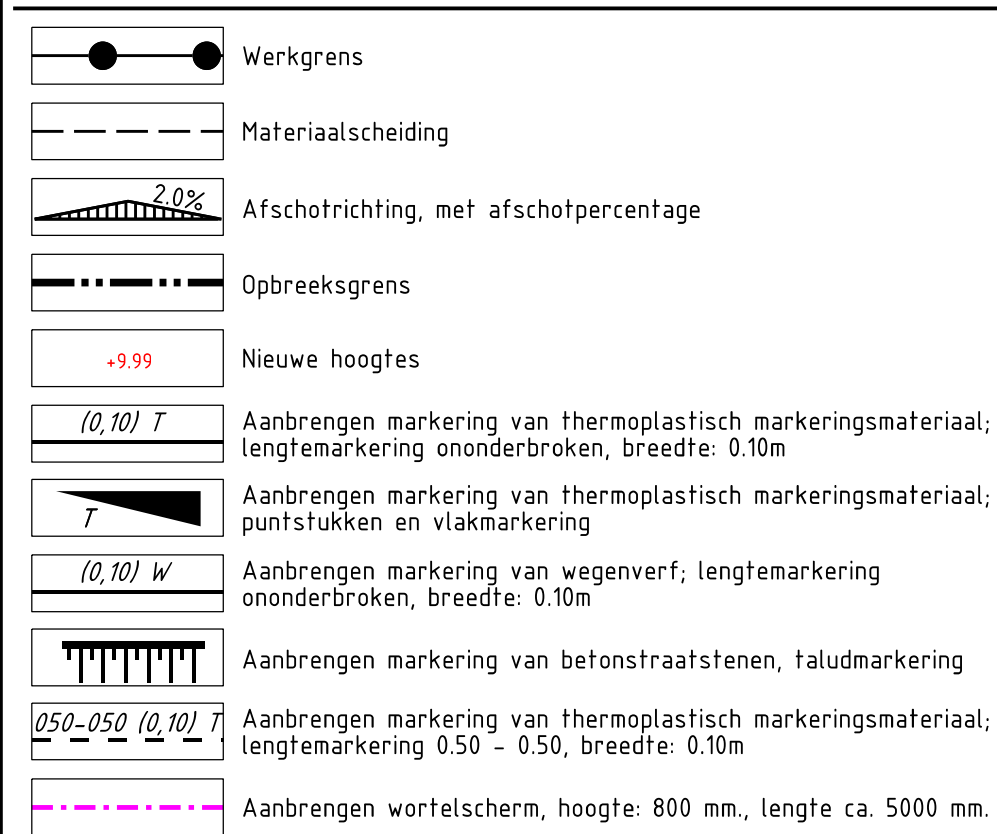

P	D	N	M
dit document berust het auteursrecht volgens artikel 46 van de DMR2011			Bestandsnaam: 8_2017-021_Daag